


LEVANTAMIENTOS MAHAHUAL

EN EL MUNICIPIO DE OTHÓN P. BLANCO, ESTADO DE QUINTANA ROO, MÉXICO

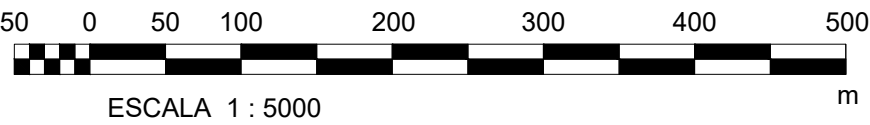

2072000.0000

2071600.0000

2071200.0000

2070800.0000

2070400.0000

425600.0000

426000.0000

426400.0000

426800.0000

427200.0000

428000.0000

428400.0000

428800.0000

429200.0000

429600.0000

2072000.0000

2071600.0000

2071200.0000

2070800.0000

2070400.0000

PLANTA GENERAL ESCALA 1:4000

REVISIÓN					
REV.	FECHA	DESCRIPCIÓN DE PLANO	DIBUJÓ	REVISÓ	APROBÓ
0	27/12/23	EMITIDO PARA CONSTRUCCIÓN	CB	AR	FP
1	31/01/25	LEVANTAMIENTOS COMPLEMENTARIOS	CB	AR	FP

REFERENCIAS	
No. DE PLANO	TÍTULO DE PLANO

APROBADO

NOTAS
- COTAS EXPRESADAS EN METROS.
- LAS COORDENADAS ESTÁN REFERENCIADAS AL SISTEMA DE PROYECCIÓN UTM, WGS-84, ZONA 16 NORTE.
- IMAGEN SÓLO COMO REFERENCIA

SIMBOLOGÍA	
— — — CAMINO	— COSTA
— CONSTRUCCIÓN	— CURVA DE
— EXISTENTE	NIVEL @ 0.50 m
— PARQUE TURÍSTICO	— CURVA DE
— HOTEL	NIVEL @ 1.00 m
— MUELLE	— PUNTO DE
— CANAL	CONTROL

TÍTULO DE PLANO:				No. DE PLANO:		
LEVANTAMIENTO MAHAHUAL TOPOGRAFÍA				RCGMAHT-PL-V101		
DIBUJÓ		REVISÓ:		FECHA:		No. DE PROYECTO:
CB		AR		31-ENE-2025		23-MXL-16
APROBÓ:		COORDINO:		ACOTACIÓN:		HOJA:
FP		AR		METROS		REVISIÓN:
ESCALA:		1:5,000		1/1		1